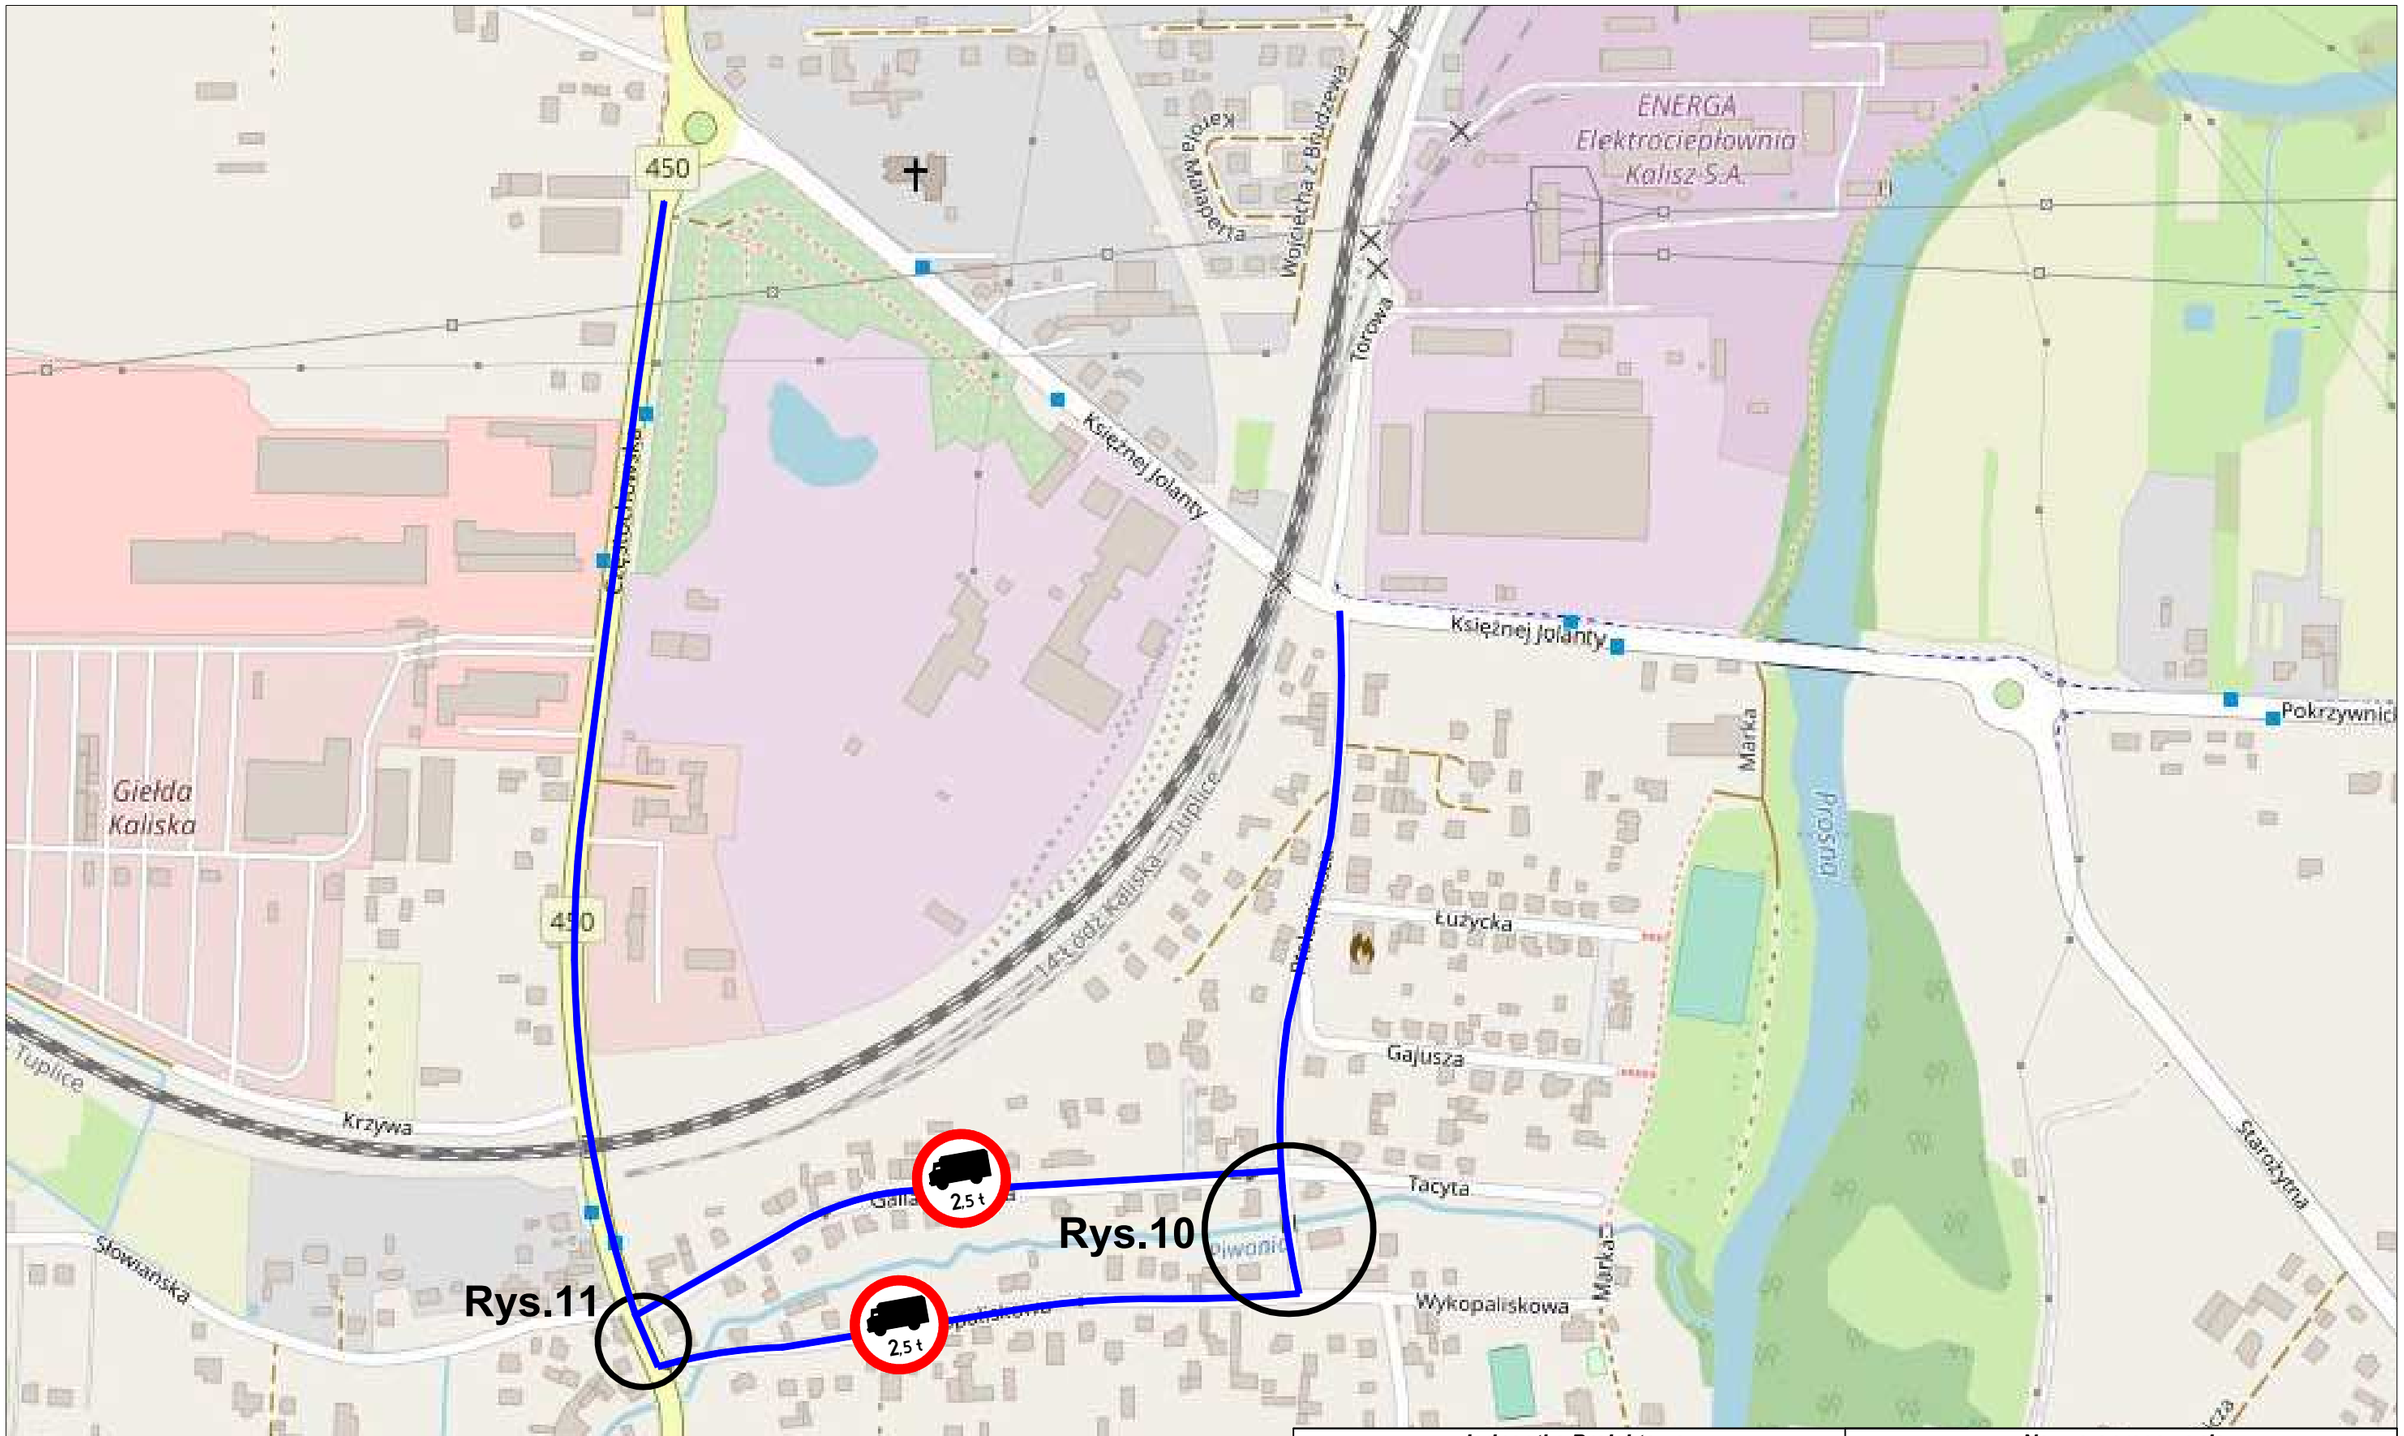

Jednostka Projektowa				Nazwa opracowania	
DROMO PPU Dromo Sp z o.o.				PROJEKT CZASOWEJ ORGANIZACJI RUCHU na czas remontu przejazdu kolejowego LK 14 w km. 107,903 na ul. ks. Jolanty w Kaliszu	
Nr rys.	0.2	Data:	Czerwiec 2023		
		Nazwa rysunku:		Projektant: inż. Szymon Baranek	Podpis:
Skala:	-	Schemat objazdu dla poniżej 2,5 t		Sprawdzający: inż. Wojciech Dymalski	Podpis: